



ΕΦΗΜΕΡΙΣ ΤΗΣ ΚΥΒΕΡΝΗΣΕΩΣ

ΤΗΣ ΕΛΛΗΝΙΚΗΣ ΔΗΜΟΚΡΑΤΙΑΣ

ΤΕΥΧΟΣ ΤΕΤΑΡΤΟ **Αρ. Φύλλου 139**

26 Φεβρουαρίου 1997

ΑΝΑΔΑΣΩΣΕΙΣ

ΑΠΟΦΑΣΕΙΣ

ΠΟΛΕΟΔΟΜΙΑ

ΑΠΟΦΑΣΕΙΣ

ΑΝΑΔΑΣΩΣΕΙΣ

ΑΝΑΔΑΣΩΣΕΙΣ

ΑΠΟΦΑΣΕΙΣ

Αριθ. 272 (1)

Κήρυξη έκτασης 2 στρ. ως αναδασωτέας στη θέση «Άγιος Αθανάσιος» περιφέρειας Κοινότητας Βομβοκούς του Νομού Αιτωλίας και Ακαρνανίας..

Ο ΑΝΑΠΛ/ΤΗΣ ΠΕΡ/ΚΟΥ Δ/ΝΤΗ Ν. ΑΙΤΩΛ/ΝΙΑΣ

Έχοντας υπόψη:

1. Τις διατάξεις του Ν. 3200/55 «περί διοικητικής αποκέντρωσης όπως τροποποιήθηκε και συμπληρώθηκε μεταγενέστερα με το Ν.Δ. 532/70.

2. Τα άρθρα 24 και 117, παράγρ. 3 του Συντάγματος της Χώρας.

3. Τις διατάξεις του Νόμου 998/1979 «περί προστασίας των δασών και των δασικών εν γένει εκτάσεων της Χώρας» και ειδικότερα: α) του άρθρου 38 παράγρ. 1 και β) του άρθρου 41 παράγρ. 1.

4. Τις με αριθ: α) 160517/1180/8.7.1980, β) 141823/24.2.1983, διαταγές του Υπουργείου Γεωργίας.

5. Τις με αριθ. 4849/31.12.96 αναφορά του Δασαρχείου Ναυπάκτου για την κήρυξη «ως αναδασωτέας» της αναφερόμενης στο θέμα έκτασης, που καταστράφηκε ολοσχερώς συνεπεία πυρκαγιάς.

6. Την αριθμ. 2935/30.5.96 απόφαση της Γεν. Γραμ. Περιφ. Δυτικής Ελλάδας, αποφασίζουμε:

Κηρύσσουμε «αναδασωτέα», με σκοπό την προστασία για την επαναδημιουργία της δασικής βλάστησης που καταστράφηκε από πυρκαγιά, με φυσική ή τεχνητή αναγέννηση και τη διατήρηση του χαρακτήρα της δασικής έκτασης, ώστε ν' αποκλεισθεί η διάθεση αυτής για άλλο σκοπό, την παραπάνω δημόσια δασική έκταση των δύο στρεμμάτων (2 στρεμ), που ήταν καλυμμένη 4 παράγρ. 1ε' του Ν. 998/1979, που βρίσκεται στη θέση «Άγιος Αθανάσιος» Περιφέρειας Κοινότητας Βομβοκούς που προσδιορίζεται από τα στοιχεία: 1, 2, 3, 4.... 73, 74, 75, 1 και έχει όρια:

Ανατολικά: Με δημόσια δασική έκταση

Δυτικά: Με εγκατελειμμένους αγρούς.

Νότια: Με δημόσια δασική έκταση και αγρούς.

Βόρεια: Με δημόσια δασική έκταση και εγκαταλειμμένους αγρούς, όπως φαίνεται στο συνημμένο διάγραμμα, που αποτελεί αναπόσπαστο μέρος της απόφασης αυτής.

Η απόφαση αυτή να δημοσιευτεί στην Εφημερίδα της Κυβερνήσεως.

Μεσολόγγι, 5 Φεβρουαρίου 1997

Με εντολή Γ.Γ. Περιφέρειας Δυτ. Ελλάδος
Ο Αναπληρωτής Περ/κού Δ/ντή
ΕΥΑΓ. ΣΥΡΡΟΣ

ΔΑΣΑΡΧΕΙΟ ΝΑΥΠΑΚΤΟΥ


ΤΟΠΟΓΡΑΦΙΚΟ ΔΙΑΓΡΑΜΜΑ

Δημόσιας δασικής έκτασης που κάηκε,

στη θέση Άγιος Αθανάσιος , περιφέρειας Κοιν. Βομβοκούς


την 26-8- 1996 ΚΛΙΜΑΚΑ : 1:1.000

Ανήκει στην αριθ. .... απόφαση ~~Περιφ. Διεύθ.~~ Αιτωλ/νίας.

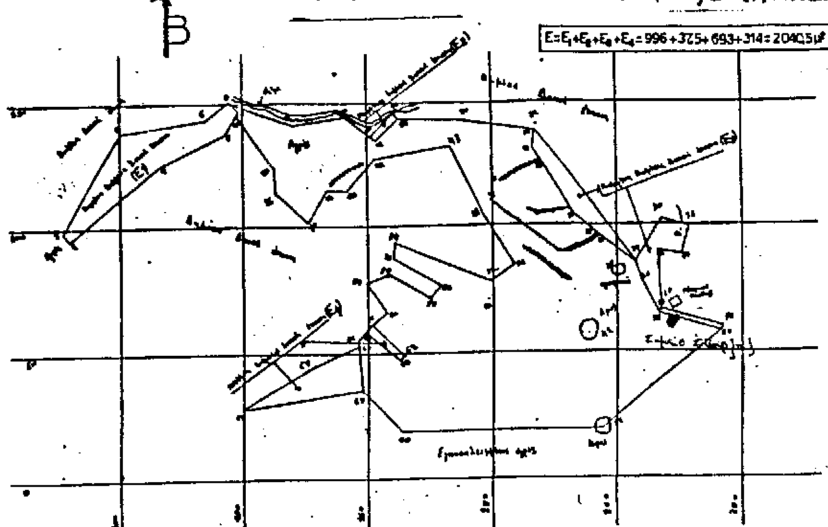

ΑΑ	Χ	Ψ
Ε1	-100	100
1	46,93	93,60
2	93,64	94,51
3	101,69	116,27
4	115,55	139,13
5	142,09	135,64
6	131,32	149,09
7	109,96	154,41
8	96,96	149,09
9	103,15	140,19
10	131,16	[illegible]
11	149,91	[illegible]
12	149,32	133,56
13	196,31	113,83
14	171,13	119,66
15	116,14	101,30
16	162,32	112,84
17	163,89	139,01
18	193,13	144,14
19	175,40	143,12
20	231,55	142,15
21	261,49	141,40
22	261,69	[illegible]
23	146,35	130,43
24	163,60	122,94
25	153,01	116,94
26	173,85	104,35
27	183,34	93,39
28	193,88	96,11
29	216,00	46,60
30	318,49	103,08
31	337,33	73,50
32	323,73	88,33
33	316,34	50,35
34	301,39	83,03
35	305,04	83,34
[illegible]	310,50	143,30
36	301,10	126,10

ΑΑ	Χ	Ψ
36	309,51	83,15
37	316,36	65,01
38	310,35	43,36
39	341,18	33,14
Ε2	335,92	33,33
41	-100,00	300,00
42	108,35	57,92
43	139,31	131,53
44	153,01	119,92
45	163,31	100,65
46	138,59	93,75
47	141,36	130,30
48	146,05	104,11
49	183,31	96,41
50	163,31	35,59
51	156,72	83,15
52	199,86	73,50
53	201,15	91,00
54	211,40	53,63
55	230,35	89,44
56	233,90	46,35
57	123,13	91,62
58	209,64	73,02
59	173,63	71,11
60	209,43	66,25
61	201,92	63,13
62	199,16	43,72
63	210,99	46,55
64	193,55	58,35
65	195,31	55,39
66	196,15	53,35
67	184,60	49,39
68	145,61	33,67
69	191,65	94,15
70	213,91	97,37
71	154,20	19,53
72	193,00	60,10
73	328,00	66,60

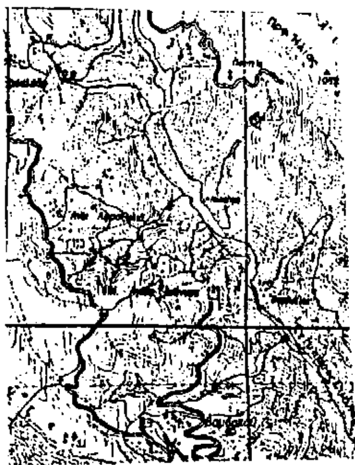

ΑΠΟΣΠΑΣΜΑ ΧΑΡΤΗ

Ευρύτερης Περιοχής

Φ.Χ. ΓΥΣ ΝΑΥΠΑΚΤΟΣ

ΚΛΙΜΑΚΑ : 1 : 50.000

■ έκταση που κάηκε

- Μορφή ιδιοκτησίας αναδασωτέας έκτασης : Δημόσια
- " όμορων επιφανειών : Δημόσια και αγροί
- " εκμετάλλευσης αναδασωτέας έκτασης : Βοσκότοπος
- " " όμορων επιφανειών : Βοσκότοπος και αγροί

Ναύπακτος 31-12-1996 Ι.Π.Μεσολογγίου 5/2/1997 Ι.Π.Μεσολογγίου 5/2/1997

Ο Δασάρχης Ναυπάκτου Ο Δ/ντής Δασών Αιτωλ/νίας Ο Περιφ. Διευθ. Αιτωλ/νίας

Χρ. Φασούλης ΕΥΑΓ. ΣΥΡΡΟΣ

Ακριβές Αντίγραφο Μεσολόγγι ... ΕΚ ΤΟΥ ΔΙΟΙΚΗΤ. ΓΡΑΦ.

ΠΟΛΕΟΔΟΜΙΑ

ΑΠΟΦΑΣΕΙΣ

Αριθ. οικ. 100895/10532 (2)

Μεταφορά των οικισμών Πεπονιάς, Πολύλακκου, Αξιόκαστρου, Κλήματος, Τραπεζίτσας - Πανάρετης και Πυλωρών Νομού Κοζάνης.

ΟΙ ΥΠΟΥΡΓΟΙ
ΕΘΝΙΚΗΣ ΟΙΚΟΝΟΜΙΑΣ, ΠΕΡΙΒΑΛΛΟΝΤΟΣ, ΧΩΡΟΤΑΞΙΑΣ ΚΑΙ ΔΗΜ. ΕΡΓΩΝ ΚΑΙ ΥΓΕΙΑΣ ΚΑΙ ΠΡΟΝΟΙΑΣ

Έχοντας υπόψη:

1. Τις διατάξεις του άρθρου 16 παρ. 2 του Ν. 4467/65.

2. Τον Ν. 1558/1985 (ΦΕΚ 137Α΄ «Κυβέρνηση και Κυβερνητικά Όργανα».

3. Την 242/6.6.95 (ΦΕΚ 104Α΄/95) Πράξη του Υπουργικού Συμβουλίου «για την αποκατάσταση των ζημιών από τον σεισμό της 13ης Μαΐου 1995 στους νομούς Γρεβενών και Κοζάνης».

4. Το από 13.8.1996 Πρακτικό της Επιτροπής που συστάθηκε με την υπ' αρ. οικ. 4145/18.6.96 Απόφαση του Νομάρχη Κοζάνης για την εξέταση της μεταφοράς των οικισμών Πεπονιάς, Πολύλακκου, Αξιόκαστρου, Κλήματος, Τραπεζίτσας, Πανάρετης και Πυλωρών Νομού Κοζάνης σε νέα θέση στο Δήμο Νεάπολης Νομού Κοζάνης, σύμφωνα με την Απόφαση Δ4δ/10112/4952/10.10.64 του Υπουργού Υγείας Πρόνοιας και Κοινωνικών Ασφαλίσεων.

5. Τις μελέτες σεισμικής επικινδυνότητας - γεωτεχνικές μελέτες και μελέτες εδαφικής απόκρισης για τον καθορισμό της οικιστικής καταλληλότητας των πληγέντων οικισμών της πλειόσειστης περιοχής των Νομών Κοζάνης Γρεβενών που εκπονήθηκαν από το Αριστοτέλειο Πανεπιστήμιο Θεσσαλονίκης την 13.5.95.

6. Τις διατάξεις του Νέου Αντισεισμικού Κανονισμού (ΝΕΑΚ) (ΦΕΚ 613 Β92), όπως αυτές τροποποιήθηκαν μεταγενέστερα (ΦΕΚ 534 Β΄ 95).

7. Το υπ' αρ. 1142/11.4.96 έγγραφο του Δήμου Νεάπολης με συνημμένο τοπογραφικό διάγραμμα κλ. 1:2000, όπου υποδεικνύονται οι προς αποκατάσταση σεισμοπλήκτων περιοχές.

8. Τη γεωτεχνική έρευνα σε χώρους επέκτασης των πολεοδομικών ορίων του Δήμου Νεάπολης (Φεβρ. 1996) του ΙΓΜΕ (Δ/νση Τεχνικής Γεωλογίας)/

9. Την υπ' αρ. 114/Ρ3F/925/15.5.96 έγγραφο της ΑΝΚΟ Α.Ε. Δυτικής Μακεδονίας «Μετεγκατάσταση πληγέντων οικισμών στο Δήμο Νεάπολης».

10. Την υπ' αρ. 243/15.9.87 Απόφαση Νομάρχη Κοζάνης (ΦΕΚ 1057 Δ΄87), που αφορά στον «καθορισμό ορίων και όρων δόμησης του οικισμού της Νεάπολης».

11. Την 17426/1120/4.7.96 Απόφαση Υπουργού ΠΕΧΩΔΕ «Δωρεάν παροχή μελετών για την έκδοση οικοδομικών αδειών «ανακατασκευής σε σεισμόπληκτες περιοχές των Νομών Κοζάνης, Γρεβενών, Αχαΐας, Φωκίδας και υποχρεώσεις του ιδιοκτήτη έναντι του ιδιώτη Μηχακιμού».

12. Την 101/95 Απόφαση του Δήμου Νεάπολης.

13. Τις 15/95, 24/95, 26/95 Αποφάσεις των Κοινοτικών Συμβουλίων των οικισμών Πολύλακκου, Αξιόκαστρου, Τραπεζίτσας.

14. Το υπ' αρ. 58/19.3.96 έγγραφο Νομάρχη Κοζάνης «Μετεγκατάσταση οικισμών που επλήγησαν από το σεισμό της 13.5.96 στο Ν. Κοζάνης».

15. Το υπ' αρ. οικ. 4843/17.9.96 έγγραφο της Δ/νσης Κοινωνικής Πρόνοιας Νομαρχιακής Αυτοδιοίκησης Κοζάνης με συνημμένο τοπογραφικό διάγραμμα κλ. 1:2000.

16. Την αρ. ΔΥ3α/οικ. 878/4.10.96 Κοινή Απόφαση του Πρωθυπουργού και του Υπουργού Υγείας και Πρόνοιας «Ανάθεση αρμοδιοτήτων στους Υφυπουργούς Υγείας και Πρόνοιας Εμ. Σκουλάκη και Θεοδ. Κοτσώνη», αποφασίζουμε:

Α. Το χαρακτηρισμό ως γεωλογικά επισφαλούς των οικισμών της Πεπονιάς, του Πολύλακκου, του Αξιόκαστρου, του Κλήματος, της Τραπεζίτσας, της Πανάρετης και των Πυλωρών Νομού Κοζάνης μετά το σεισμό της 13.5.1995.

Β. Τη μεταφορά των πιο πάνω αναφερομένων οικισμών στον οικισμό της Νεάπολης του Δήμου Νεάπολης στα βορειοδυτικά, νοτιοδυτικά και όμορα αυτού και όπως ο χώρος αυτός υποδεικνύεται σε σχετικό πρωτότυπο τοπογραφικό διάγραμμα κλ. 1:2000, που συνοδεύει την παρούσα Απόφαση με στοιχεία ΠΑΣΟ και θεωρήθηκε από τον Προϊστάμενο της Δ/νσης Τοπογραφικών Εφαρμογών με την 100895/10532/96 Πράξη και που αντίτυπό του σε φωτοσμίκρυνση δημοσιεύεται με την παρούσα Απόφαση.

Γ. Την απόκτηση της αναγκαίας γης των 523 περίπου στρεμμάτων στη νέα θέση με απαλλοτρίωση με σκοπό τη δημόσια ωφέλεια σύμφωνα με το άρθρο 16 του Ν. 4467/65.

Δ. Την αποκατάσταση των δικαιούχων στη νέα θέση με παραχώρηση οικοπέδων στην απαλλοτριωθησομένη έκταση και κατοικιών των οποίων ο τύπος κατασκευής θα υποδειχθεί από τη ΔΟΠΚ.

Τα έργα υποδομής ως προς τη χρηματοδότηση θα βαρύνουν τη Γενική Γραμματεία Δημοσίων Έργων του ΥΠΕΧΩΔΕ, όμως η μελέτη, η κατασκευή και η επίβλεψη αυτών θα βαρύνουν το Δήμο Νεάπολης.

Η Υπηρεσία Αποκατάστασης Σεισμοπλήκτων (ΥΑΣ) προς την οποία κοινοποιείται η παρούσα Απόφαση, οφείλει να προβεί στις αναγκαίες ενέργειες ώστε οι ενδιαφερόμενοι να υποβάλλουν αιτήσεις και δικαιολογητικά για να περιληφθούν σε κατάλογο δικαιούχων για τη στεγαστική αποκατάστασή τους σύμφωνα με τις κείμενες σχετικές διατάξεις.

Οι πιο πάνω δικαιούχοι συγχρόνως με την παραλαβή των νέων οικοπέδων για μετεγκατάστασή τους, οφείλουν να παραχωρήσουν στις οικείες Τοπικές Αυτοδιοικήσεις με συμβολαιογραφική πράξη τις ιδιοκτησίες τους που βρίσκονται στις πληγείσες περιοχές από τις οποίες θα μεταφερθούν.

Η απόφαση ατυή να δημοσιευθεί στην Εφημερίδα της Κυβερνήσεως.

Αθήνα, 7 Νοεμβρίου 1996

ΟΙ ΥΠΟΥΡΓΟΙ


ΕΘΝΙΚΗΣ ΟΙΚΟΝΟΜΙΑΣ
Γ. ΠΑΠΑΝΤΩΝΙΟΥ


ΠΕΡΙΒΑΛΛΟΝΤΟΣ, ΧΩΡΟΤΑΞΙΑΣ ΚΑΙ ΔΗΜΟΣΙΩΝ ΕΡΓΩΝ
Κ. ΛΑΛΙΩΤΗΣ

ΥΦΥΠΟΥΡΓΟΣ ΥΓΕΙΑΣ ΚΑΙ ΠΡΟΝΟΙΑΣ
ΘΕΟΔ. ΚΟΤΣΩΝΗΣ


ΠΡΟΣ ΙΩΑΝΝΙΝΑ
383
407
384
359
385
334
360
387
408
409
388
335
389
390
336
337
338
339
340
391
392
393
394
368
423
424
425
426


450
457
454
453
424
455
426
427
412

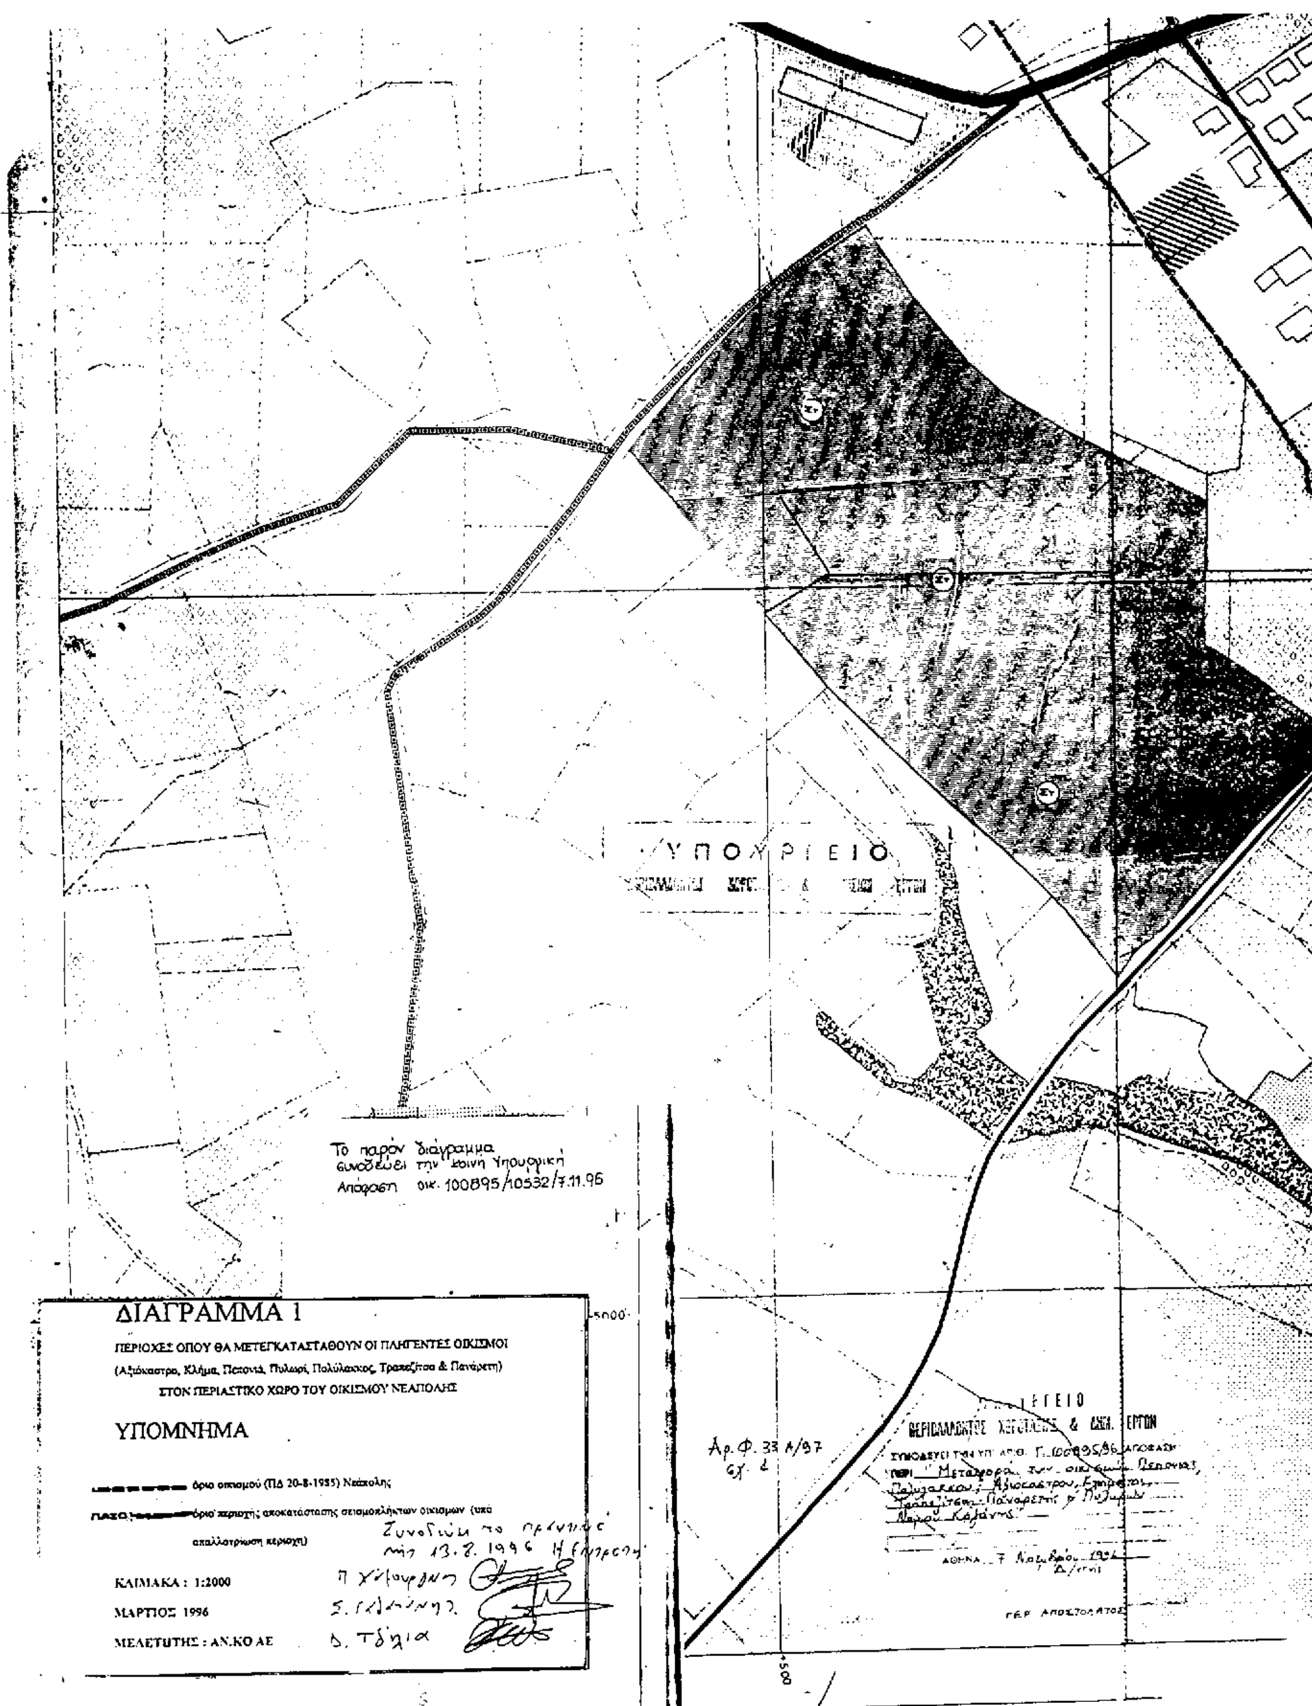
Το παρόν διάγραμμα
συνοδεύει την κοινή Υπουργική
Απόφαση οικ. 100895/10532/7.11.96
ΔΙΑΓΡΑΜΜΑ 1
ΠΕΡΙΟΧΕΣ ΟΠΟΥ ΘΑ ΜΕΤΕΓΚΑΤΑΣΤΑΘΟΥΝ ΟΙ ΠΛΗΓΕΝΤΕΣ ΟΙΚΙΣΜΟΙ
(Αξιόκαστρο, Κλήμα, Πεζουλά, Πυλωρί, Πολύλακκος, Τραπεζίτσα & Πανάρετη)
ΣΤΟΝ ΠΕΡΙΑΣΤΙΚΟ ΧΩΡΟ ΤΟΥ ΟΙΚΙΣΜΟΥ ΝΕΑΠΟΛΗΣ
ΥΠΟΜΝΗΜΑ
όριο οικισμού (ΠΔ 20-8-1985) Νεάπολης
όριο περιοχής αποκατάστασης σεισμοπλήκτων οικισμών (υπό απαλλοτρίωση περιοχή)
ΚΛΙΜΑΚΑ : 1:2000
ΜΑΡΤΙΟΣ 1996
ΜΕΛΕΤΗΤΗΣ : ΑΝ.ΚΟ ΑΕ
ΥΠΟΥΡΓΕΙΟ
Αρ. Φ. 33 Α/97
5000
500

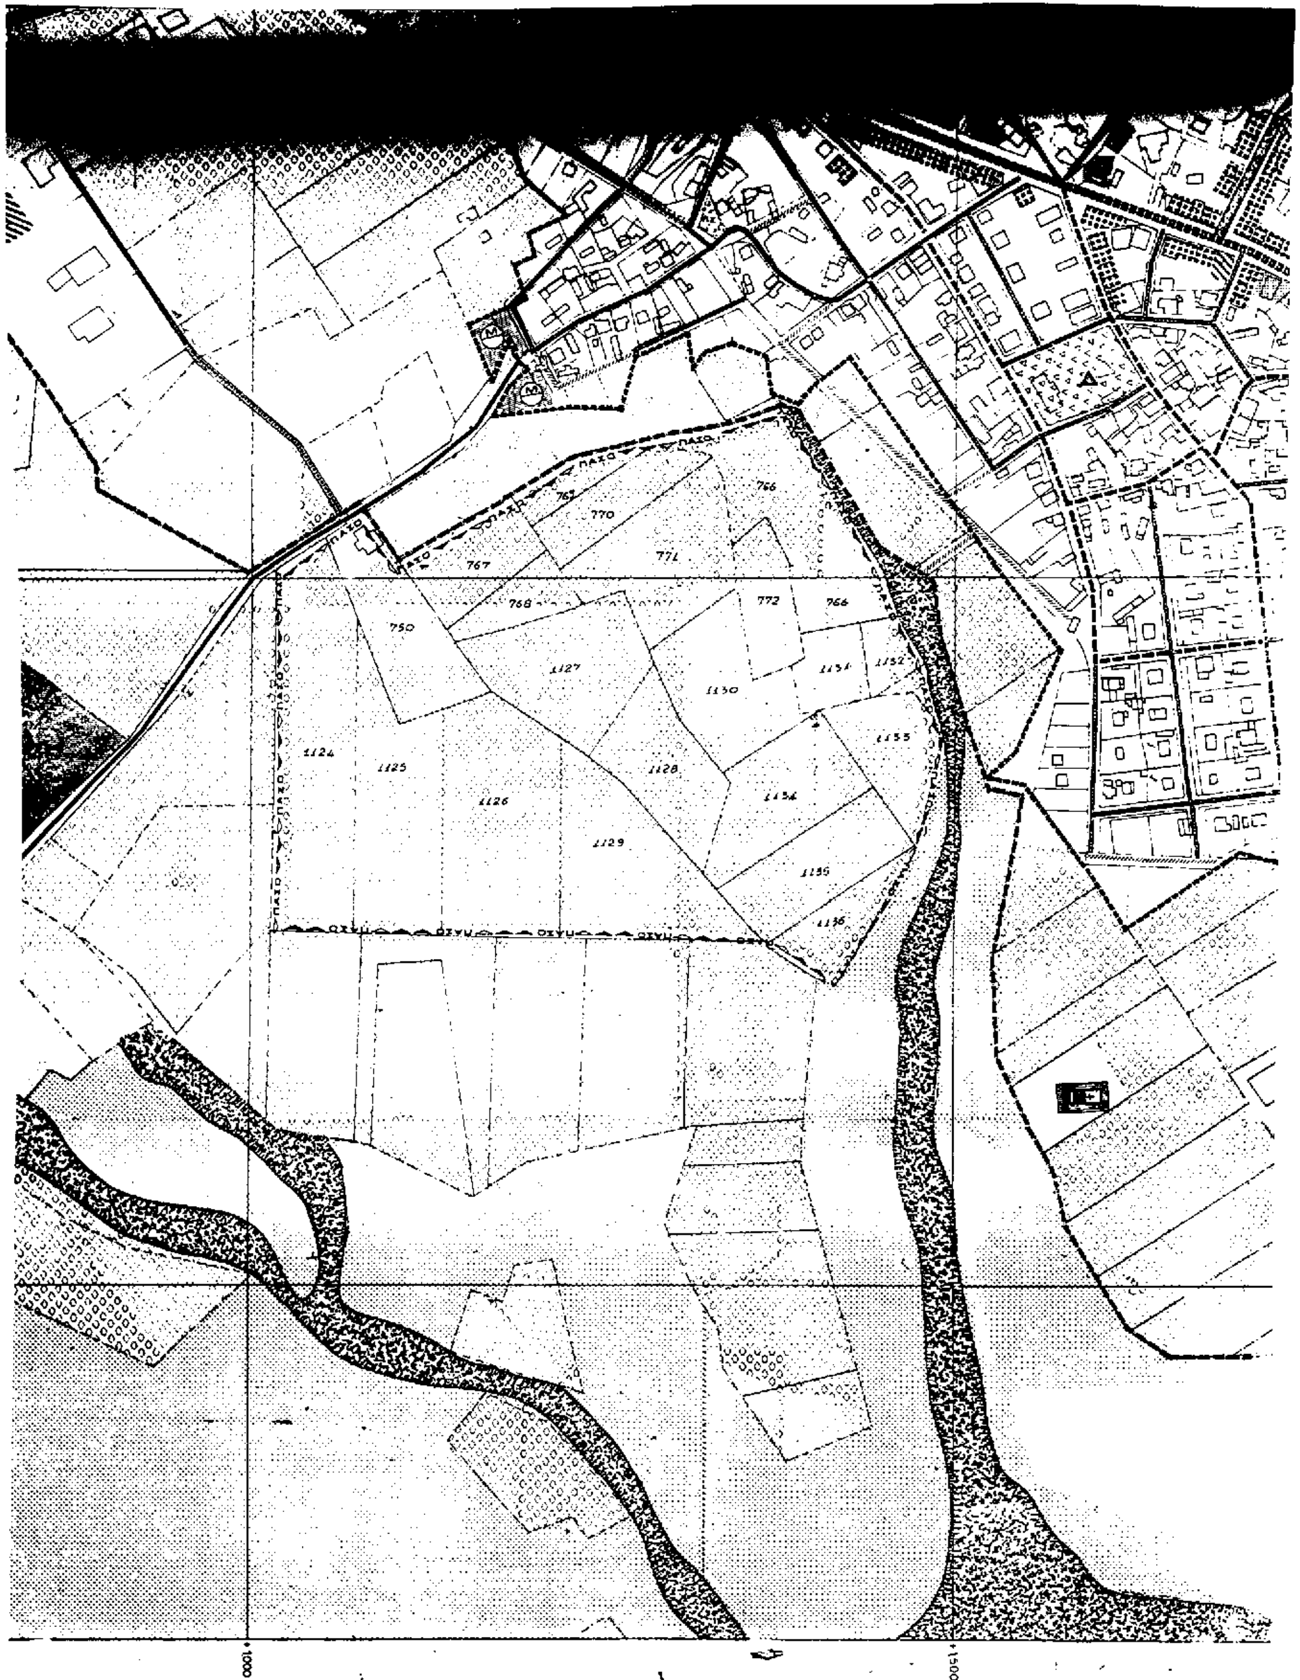
ΠΑΧΩ
766
770
771
767
768
750
772
766
1127
1130
1152
1124
1125
1126
1128
1129
1133
1135
1136
1000
1500

ΑΝΑΚΟΙΝΩΣΕΙΣ

(3)

Ανακοίνωση παρακατάθεσης αποζημίωσης λόγω απαλλοτρίωσης υπέρ του φαινομένου ιδιοκτήτου.

Ο Ιωάννης Μπονάτσος του Σταύρου, κάτοικος Ξυλοκάστρου με το υπ' αριθ. 5642/13.2.1997 γραμμάτιο συστάσεως παρακαταθήκης του Ταμείου Παρακαταθηκών και Δανείων, γραφείου παρακαταθηκών Ξυλοκάστρου, κατέθεσε το ποσό των επτακοσίων εξήντα έξι χιλιάδων επτακοσίων (766.700) δραχμών υπερ της φαινομένης ιδιοκτητρίας Ελένης Αναστασοπούλου του Γεωργίου, συζ. Ιωάννου Περιστέρη, κατοίκου Χολαργού Αττικής, οδός 17ης Νοεμβρίου αριθ. 26-30, για αποζημίωση της προσκυρωτέας εκτάσεως εμβαδού 45,10 τετραγωνικών μέτρων που αναφέρεται στην υπ' αριθ. 7/1994 πράξη αναλογισμού τουΤμήματος Πολεοδομίας και Π.Ε. της Νομαρχίας Κορινθίας, σύμφωνα με την τιμή που καθορίστηκε με την υπ' αριθ. 155/1995 απόφαση του Μονομελούς Πρωτοδικείου Κορίνθου.

(Αρ. διπλ. Δ.Ο.Υ. Ι' Αθηνών 7240985/17.2.97).

Ξυλόκαστρο, 17 Φεβρουαρίου 1997

Ο Καταθέτης

ΙΩΑΝΝΗΣ ΣΤΑΥΡ. ΜΠΟΝΑΤΣΟΣ

ΑΠΟ ΤΟ ΕΘΝΙΚΟ ΤΥΠΟΓΡΑΦΕΙΟ